

Floorplan KKF Beurshallen

BOUW- WOON- EN HUISHOUDBEURS 2019

- standaard expo ruimte
 - A1 lokatie expo ruimte
 - looppad
 - looppad
 - Extra airco hal
 - gereserveerd
 - DoorLoop stand
- NB: niet op schaal !




Horeca

1 2 3 4 5

Blok F

Blok E

Update 1-5-2019

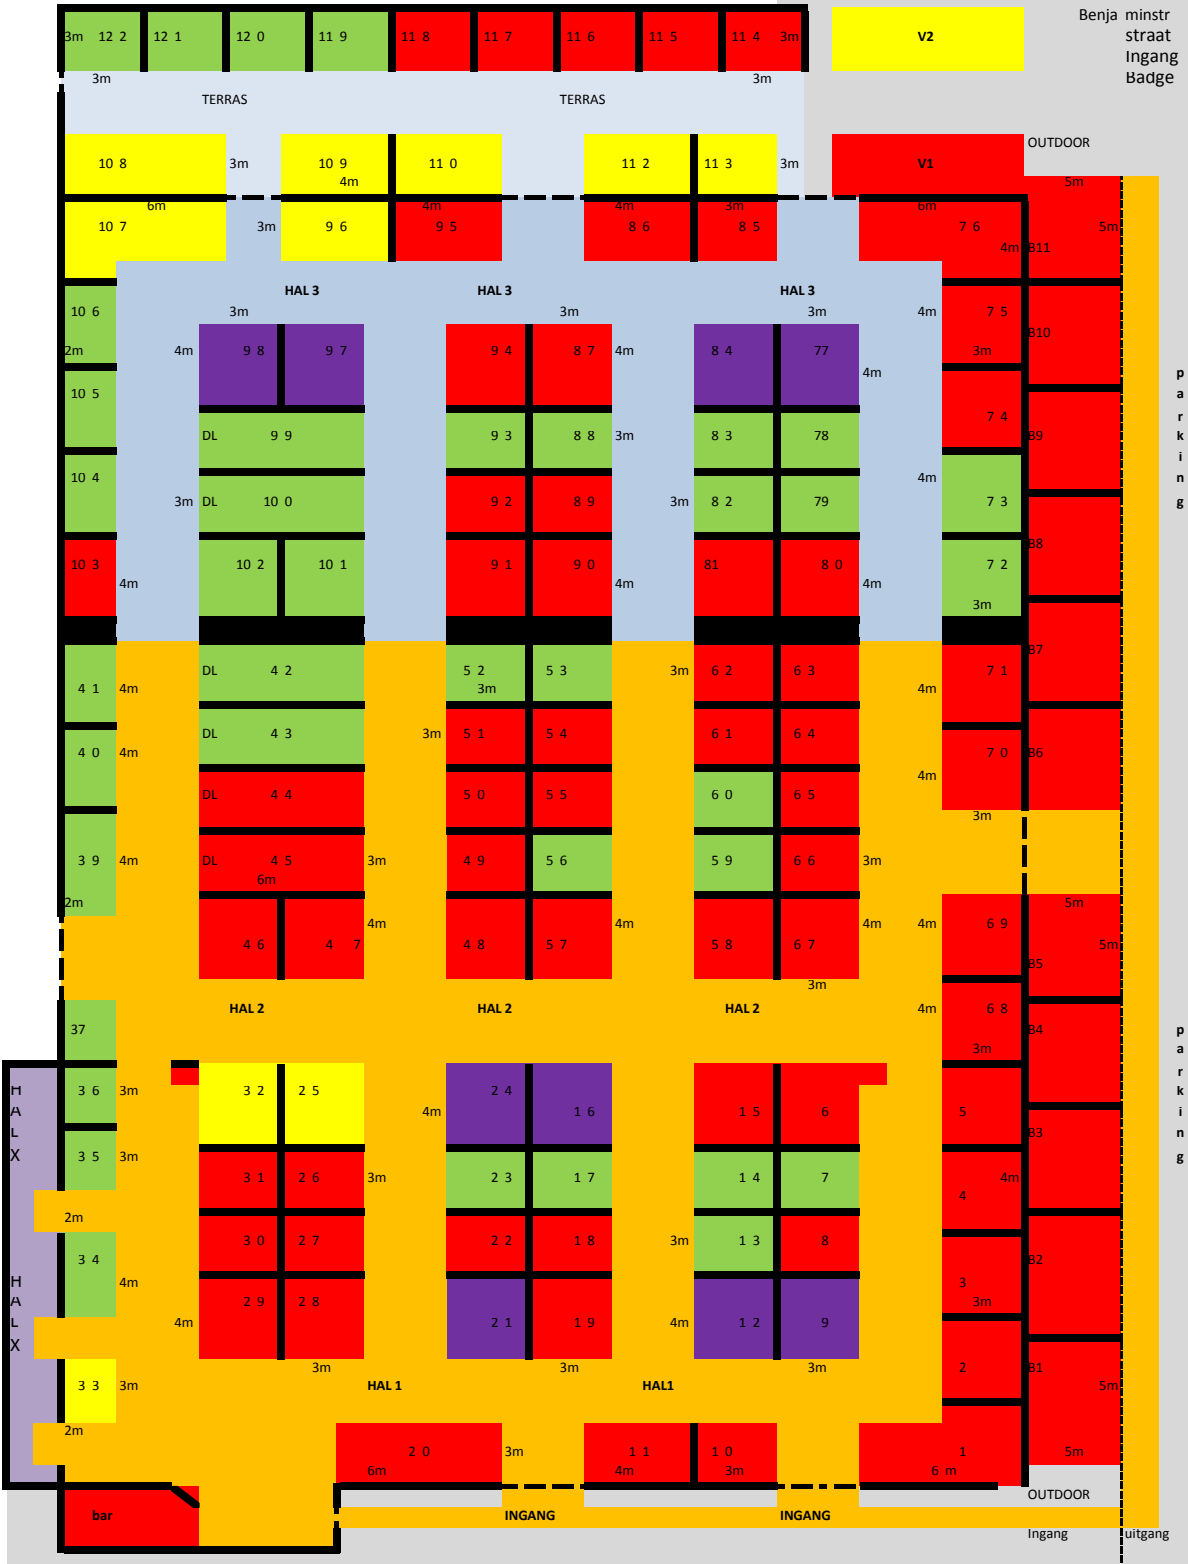

Benja minstr
straat
ingang
Badge

p a r k i n g

p a r k i n g

ingang uitgang

HAL X

